


2階ホール周辺図(避難経路図)

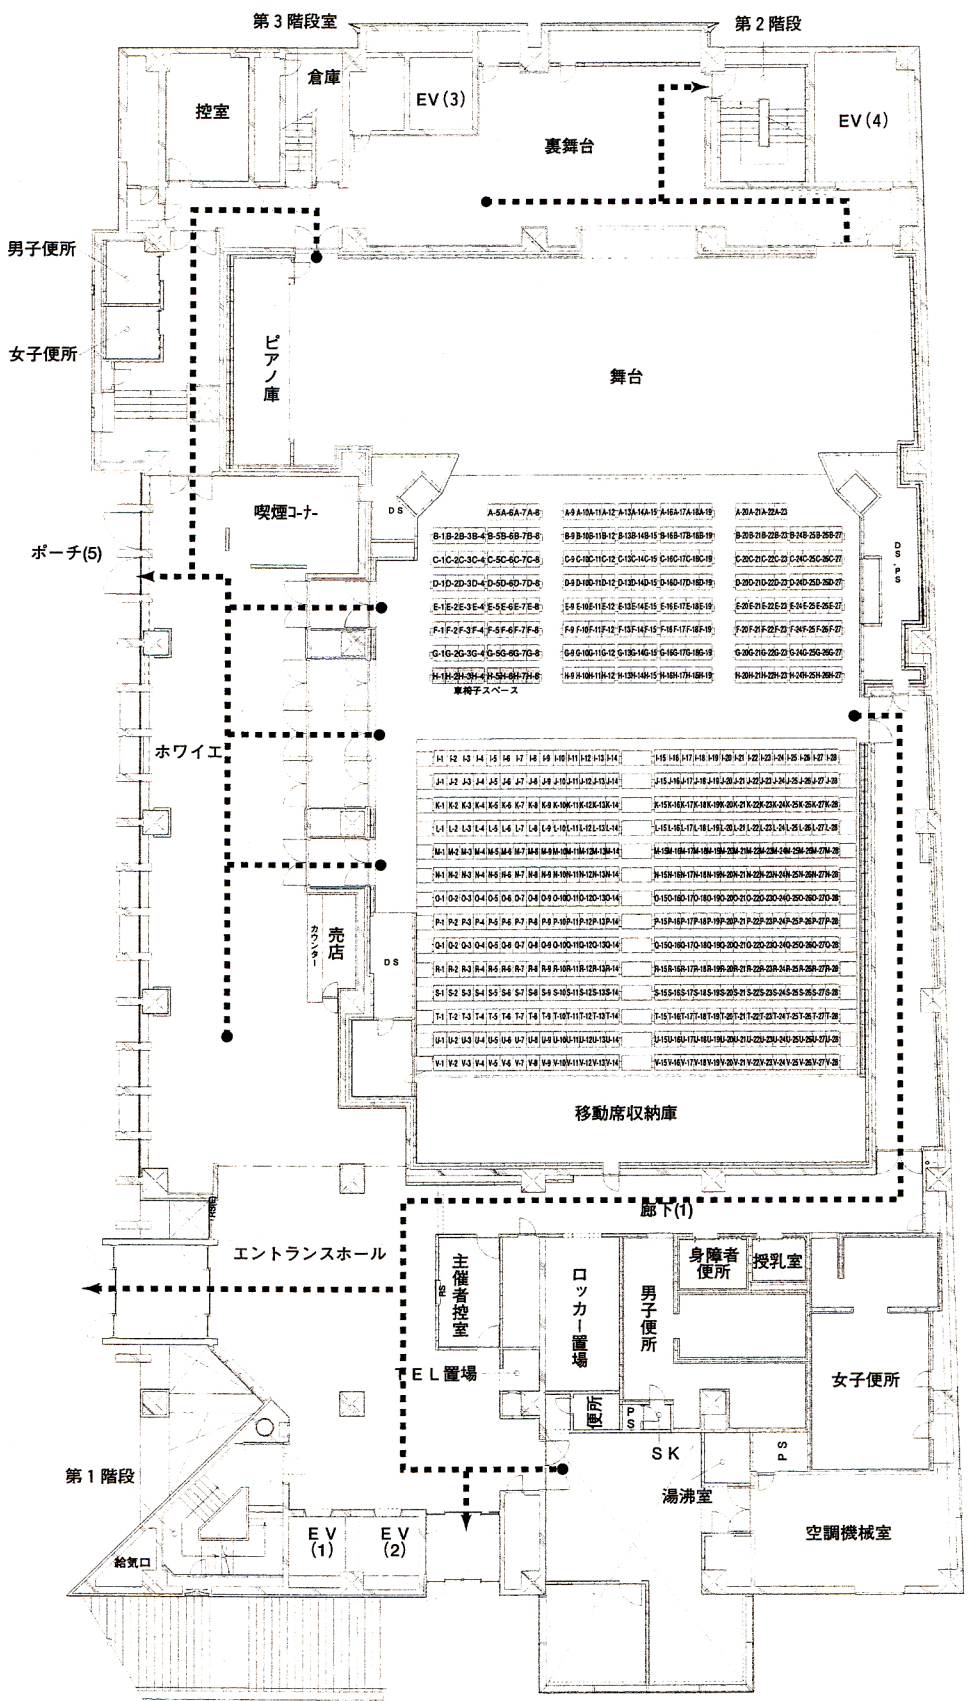

搬入エレベーター		
	出入口	箱内寸法
幅	1.9m	2.0m
奥行		3.75m
高さ	2.5m	3.0m

舞台(プロセニウム形式)		
間口	14.0m	10.8m
高さ	7.2m	6.0m
奥行	8.5m	8.5m
面積	119㎡	92㎡